

Bács-Kiskun Vármegyei Kormányhivatal
Kiskunhalas 6400 Kiskunhalas, Kossuth u. 29.

E-hiteles térképmásolat - Teljes másolat

2025.03.26 13:03:31

Helyrajzi szám: KUNFEHÉRTŐ külterület 95

Megrendelés szám: 7/209/2025

Méretarány: 1 : 2000

Térrajzsám: 27306680002025



A térképmásolat a kiadás időpontjában megegyezik az ingatlan-nyilvántartási térképi adatbázis tartalmával. A térképmásolat méretek levételére nem használható!



Bács-Kiskun Vármegyei Kormányhivatal
Kiskunhalas 6400 Kiskunhalas, Kossuth u. 29.

E-hiteles térképmásolat - Teljes másolat

2025.03.26 13:01:06

Helyrajzi szám: KUNFEHÉRTŐ külterület 97/438

Megrendelés szám: 7/207/2025

Méretarány: 1 : 2000

Térrajz szám: 27306640002025



A térképmásolat a kiadás időpontjában megegyezik az ingatlan-nyilvántartási térképi adatbázis tartalmával. A térképmásolat méretek levételére nem használható!



Bács-Kiskun Vármegyei Kormányhivatal
Kiskunhalas 6400 Kiskunhalas, Kossuth u. 29.

E-hiteles térképmásolat - Teljes másolat


2025.03.26 13:02:22

Helyrajzi szám: KUNFEHÉRTŐ külterület 84/54

Megrendelés szám: 7/208/2025

Méretarány: 1 : 4000

Térrajzszám: 27306660002025

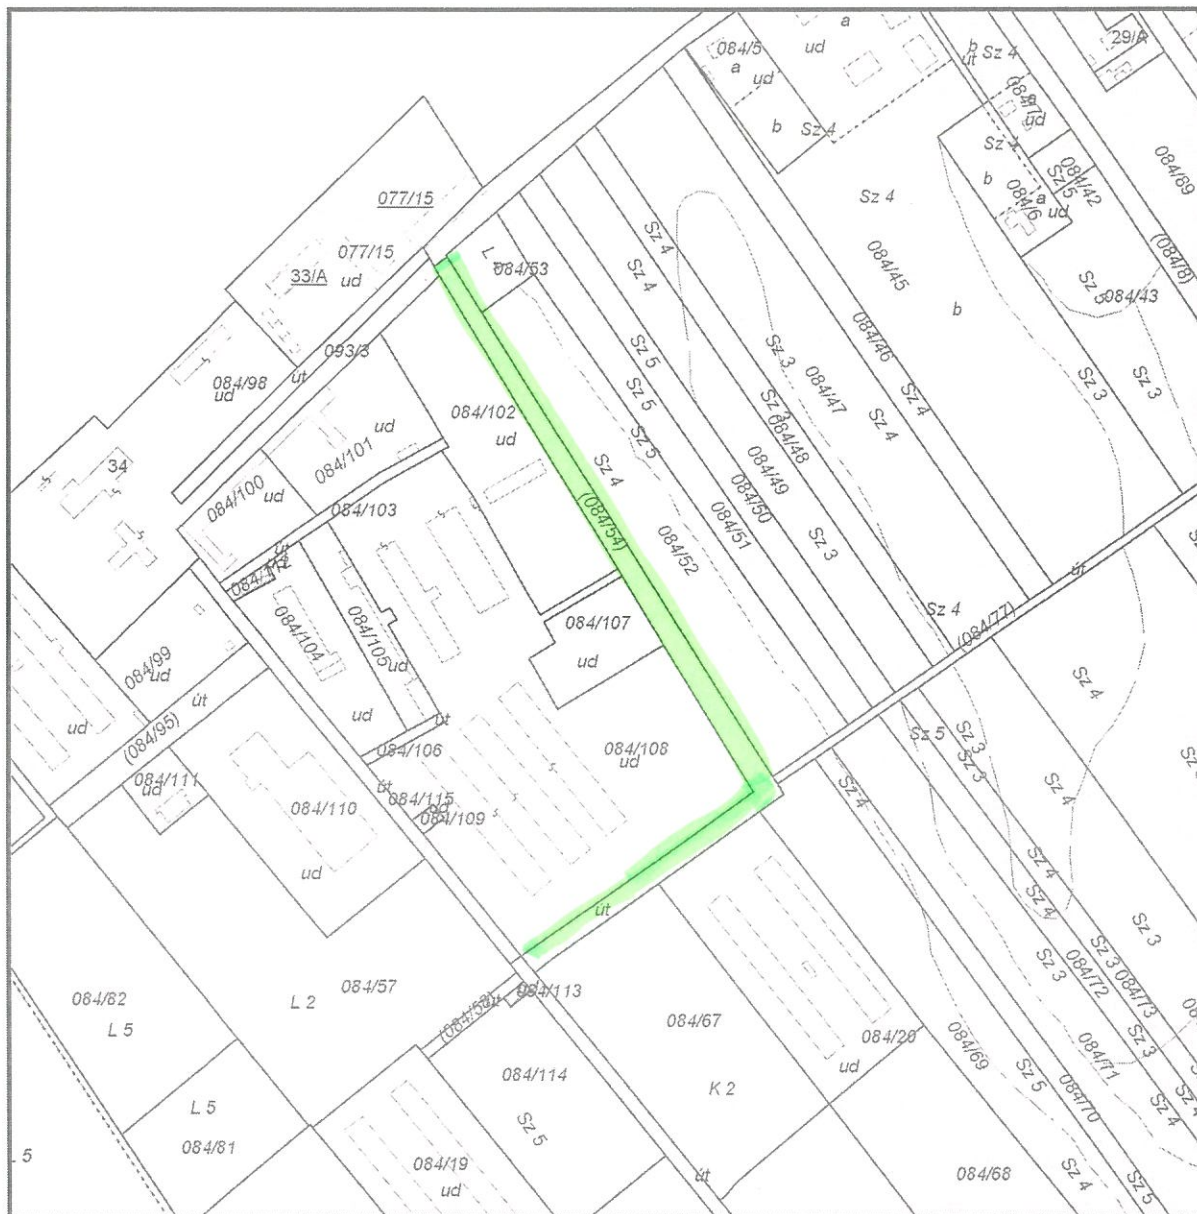

A térképmásolat a kiadás időpontjában megegyezik az ingatlan-nyilvántartási térképi adatbázis tartalmával. A térképmásolat méretek levételére nem használható!